



МОНТАЖНЫЙ ЧЕРТЕЖ УСТАНОВКИ ОДВ-100 ВЕРТИКАЛЬНОЕ РАСПОЛОЖЕНИЕ

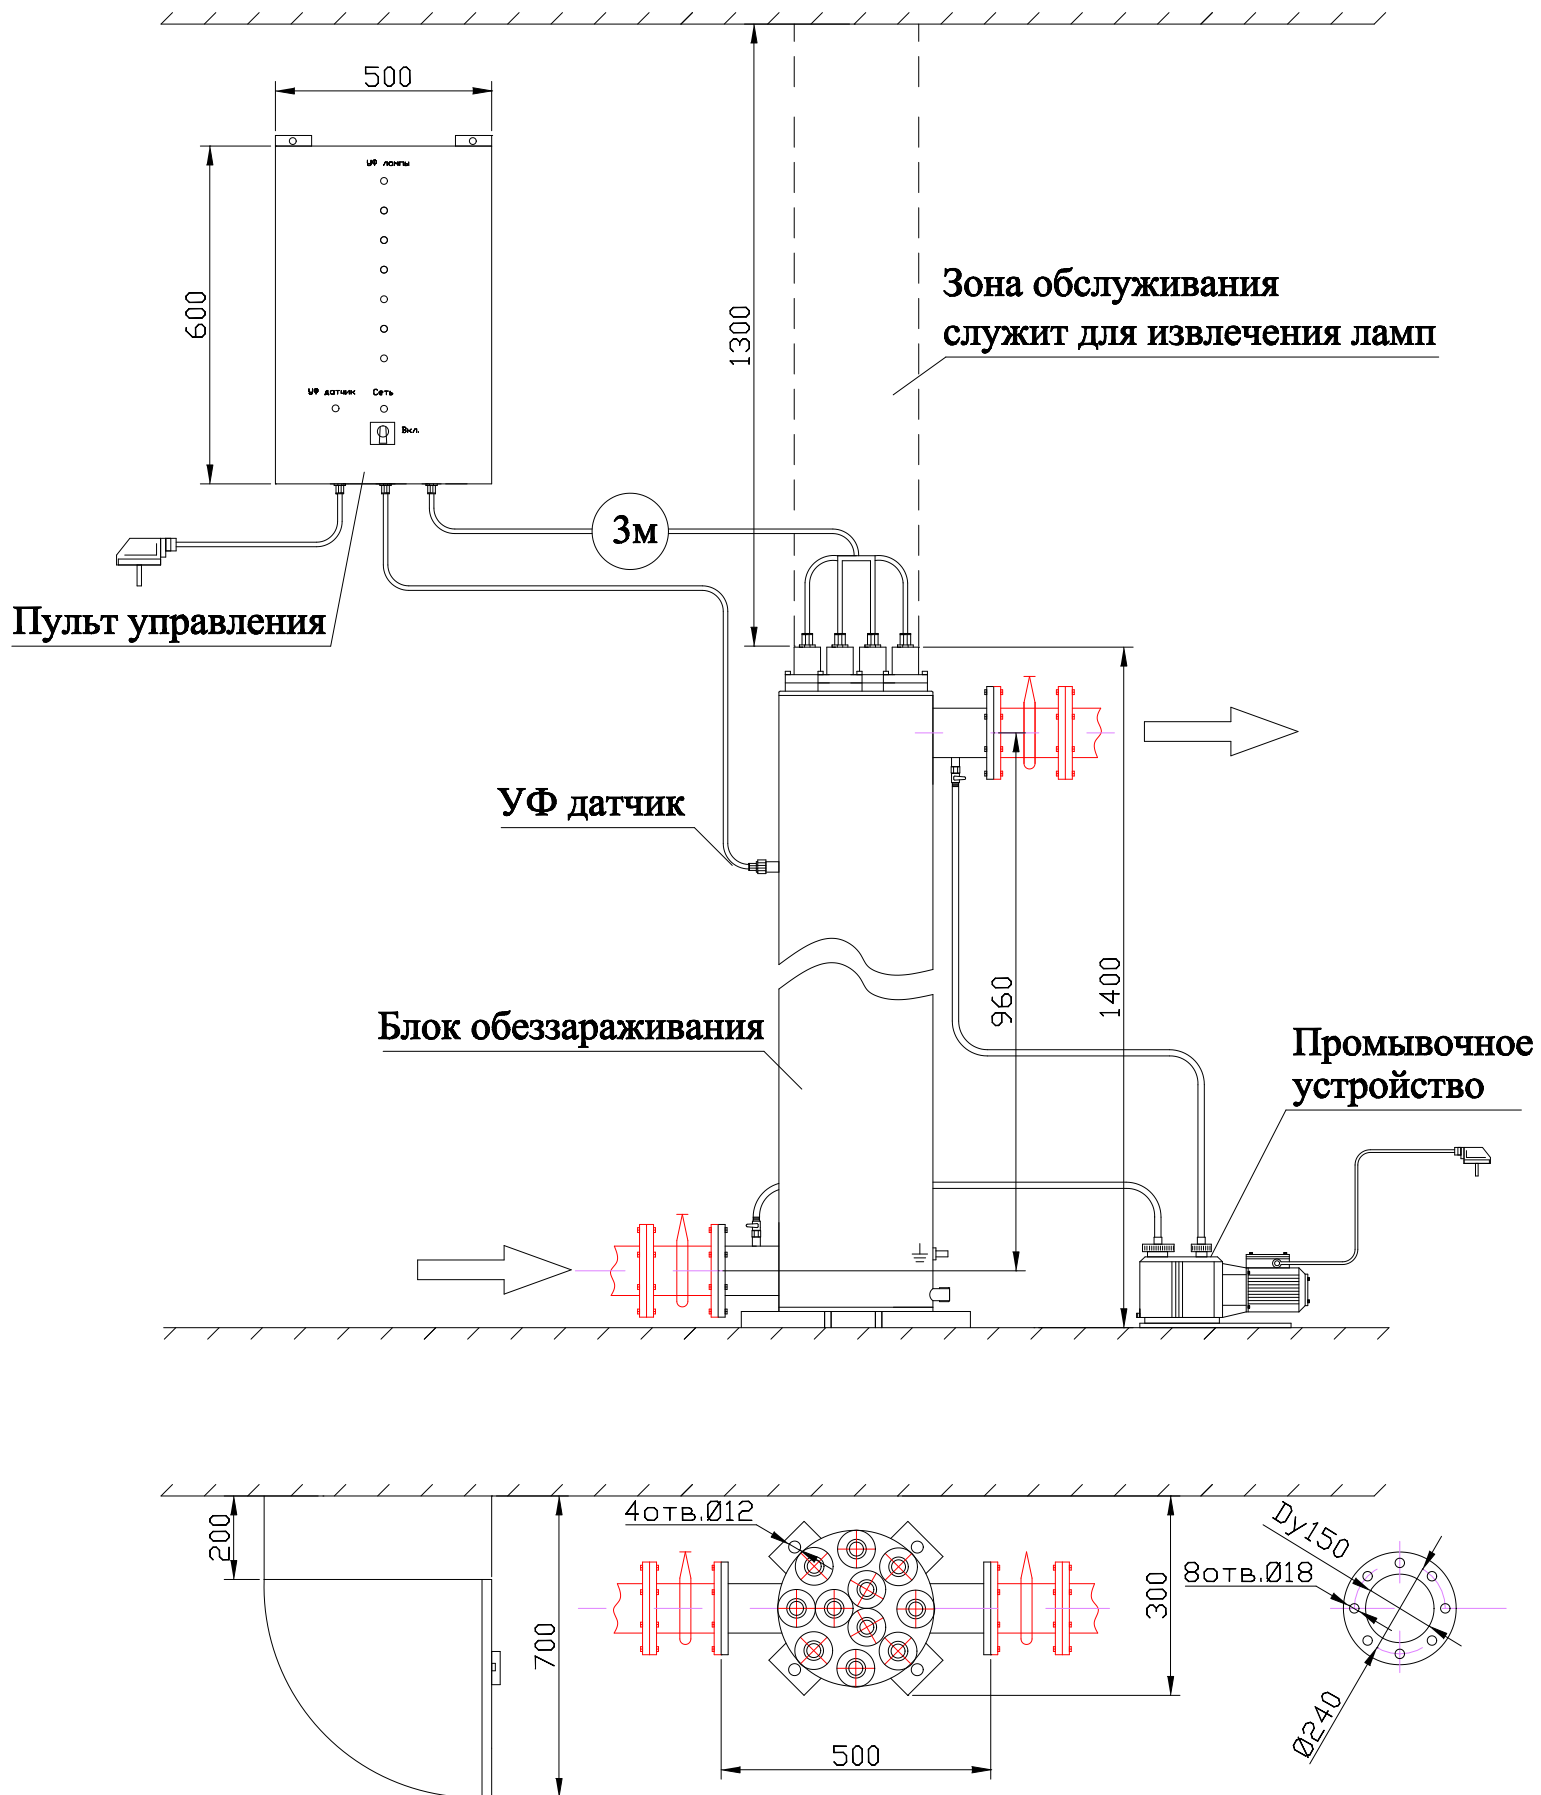

МОНТАЖНЫЙ ЧЕРТЕЖ УСТАНОВКИ ОДВ-100 ГОРИЗОНТАЛЬНОЕ РАСПОЛОЖЕНИЕ

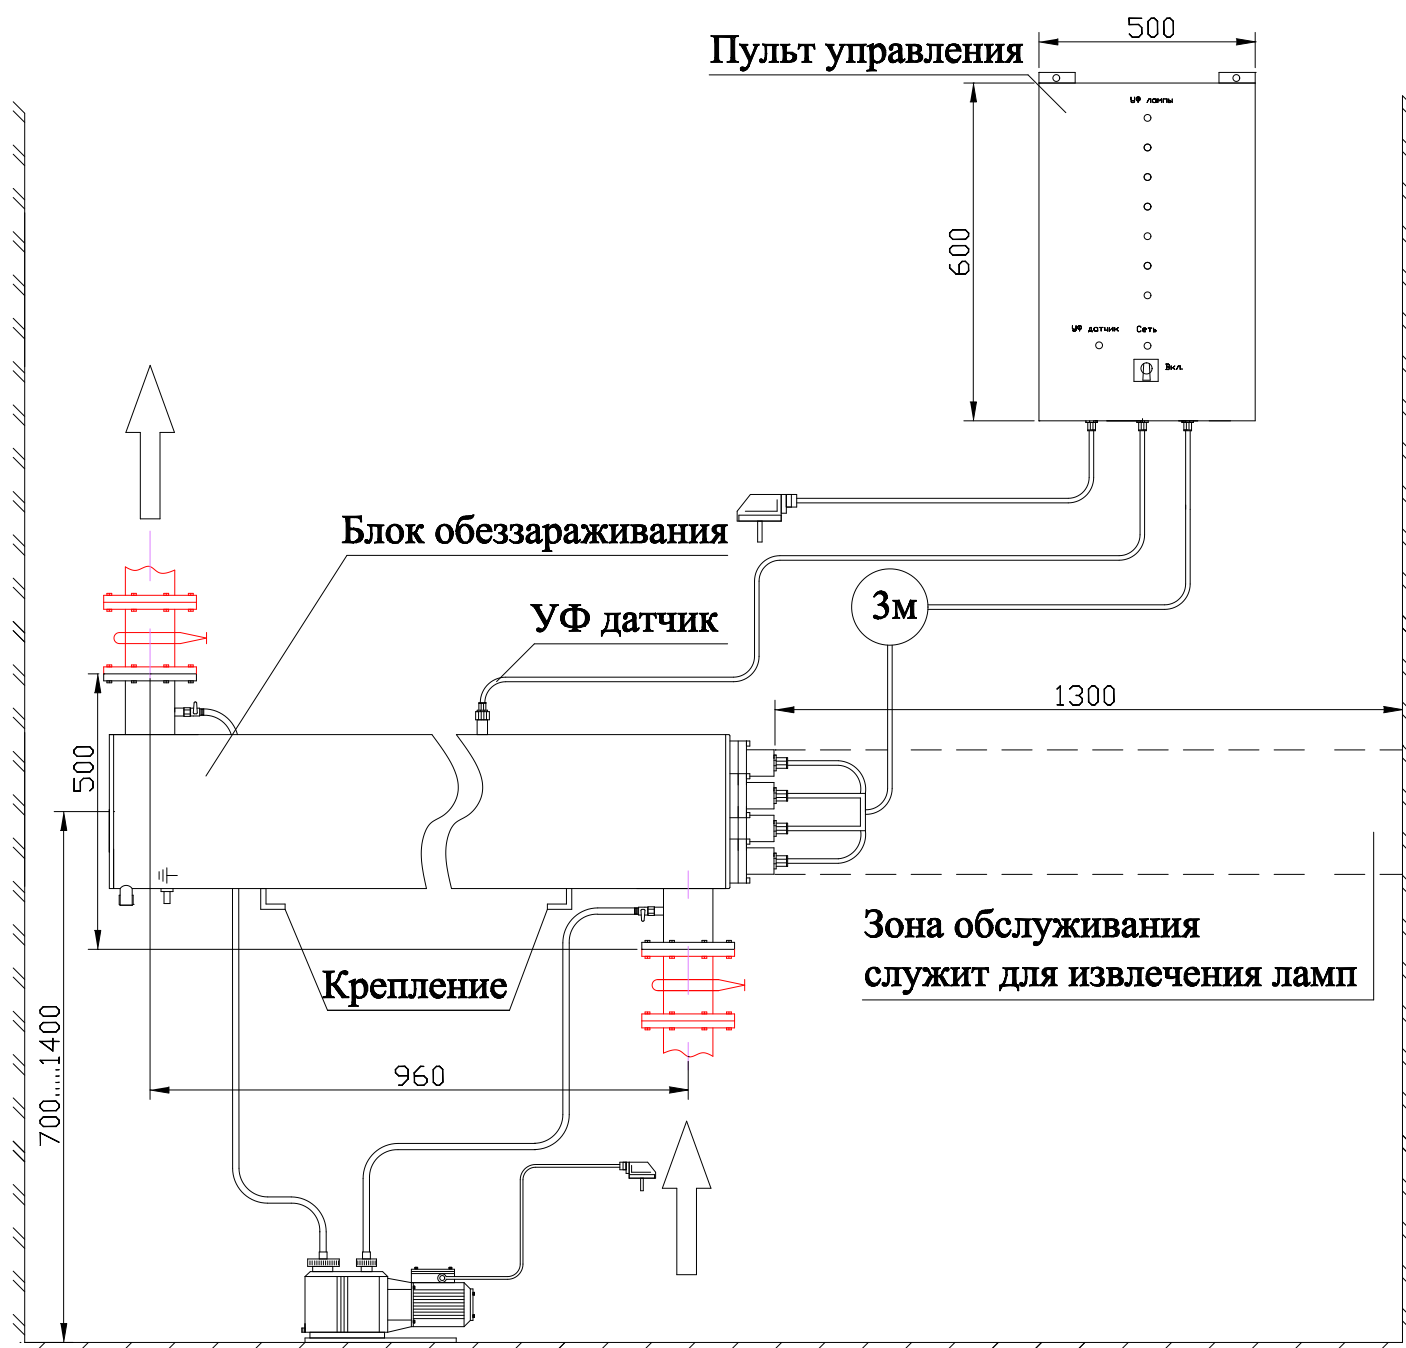

Примечание: монтаж установки к стене или полу производится при помощи крепежных уголков находящихся на блоке обеззараживания

