




МОНТАЖНЫЙ ЧЕРТЕЖ УСТАНОВКИ ОДВ-5-1 ВЕРТИКАЛЬНОЕ РАСПОЛОЖЕНИЕ

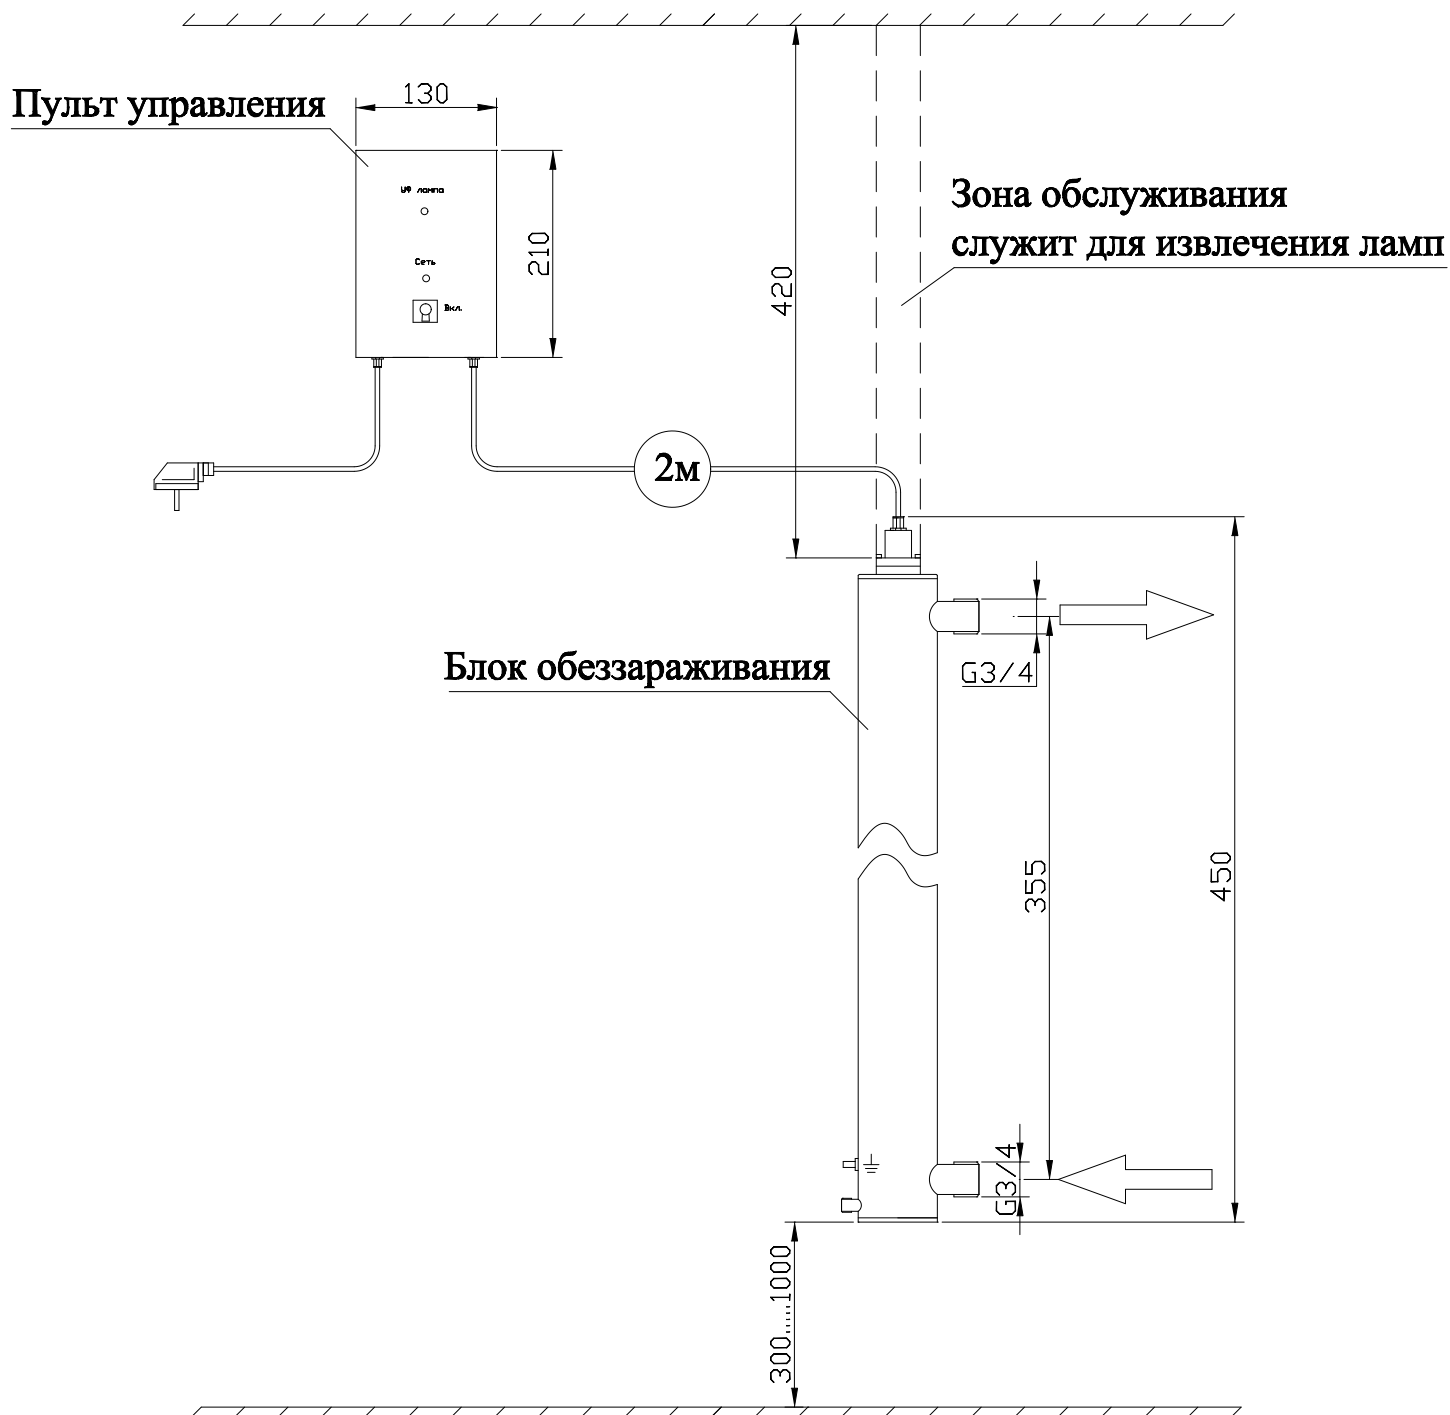

Примечание: монтаж установки к стене производится при помощи двух хомутов Ø80 мм.

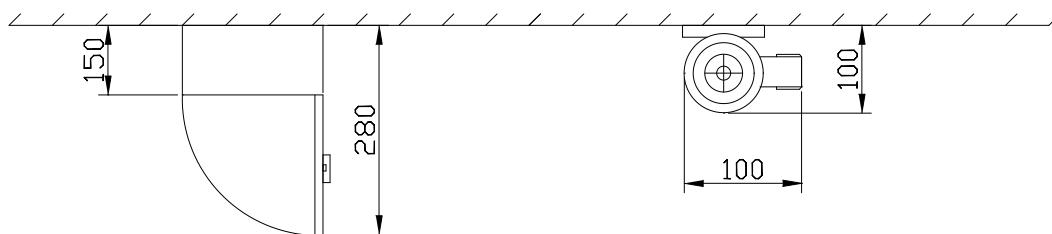

МОНТАЖНЫЙ ЧЕРТЕЖ УСТАНОВКИ ОДВ-5-1 ГОРИЗОНТАЛЬНОЕ РАСПОЛОЖЕНИЕ

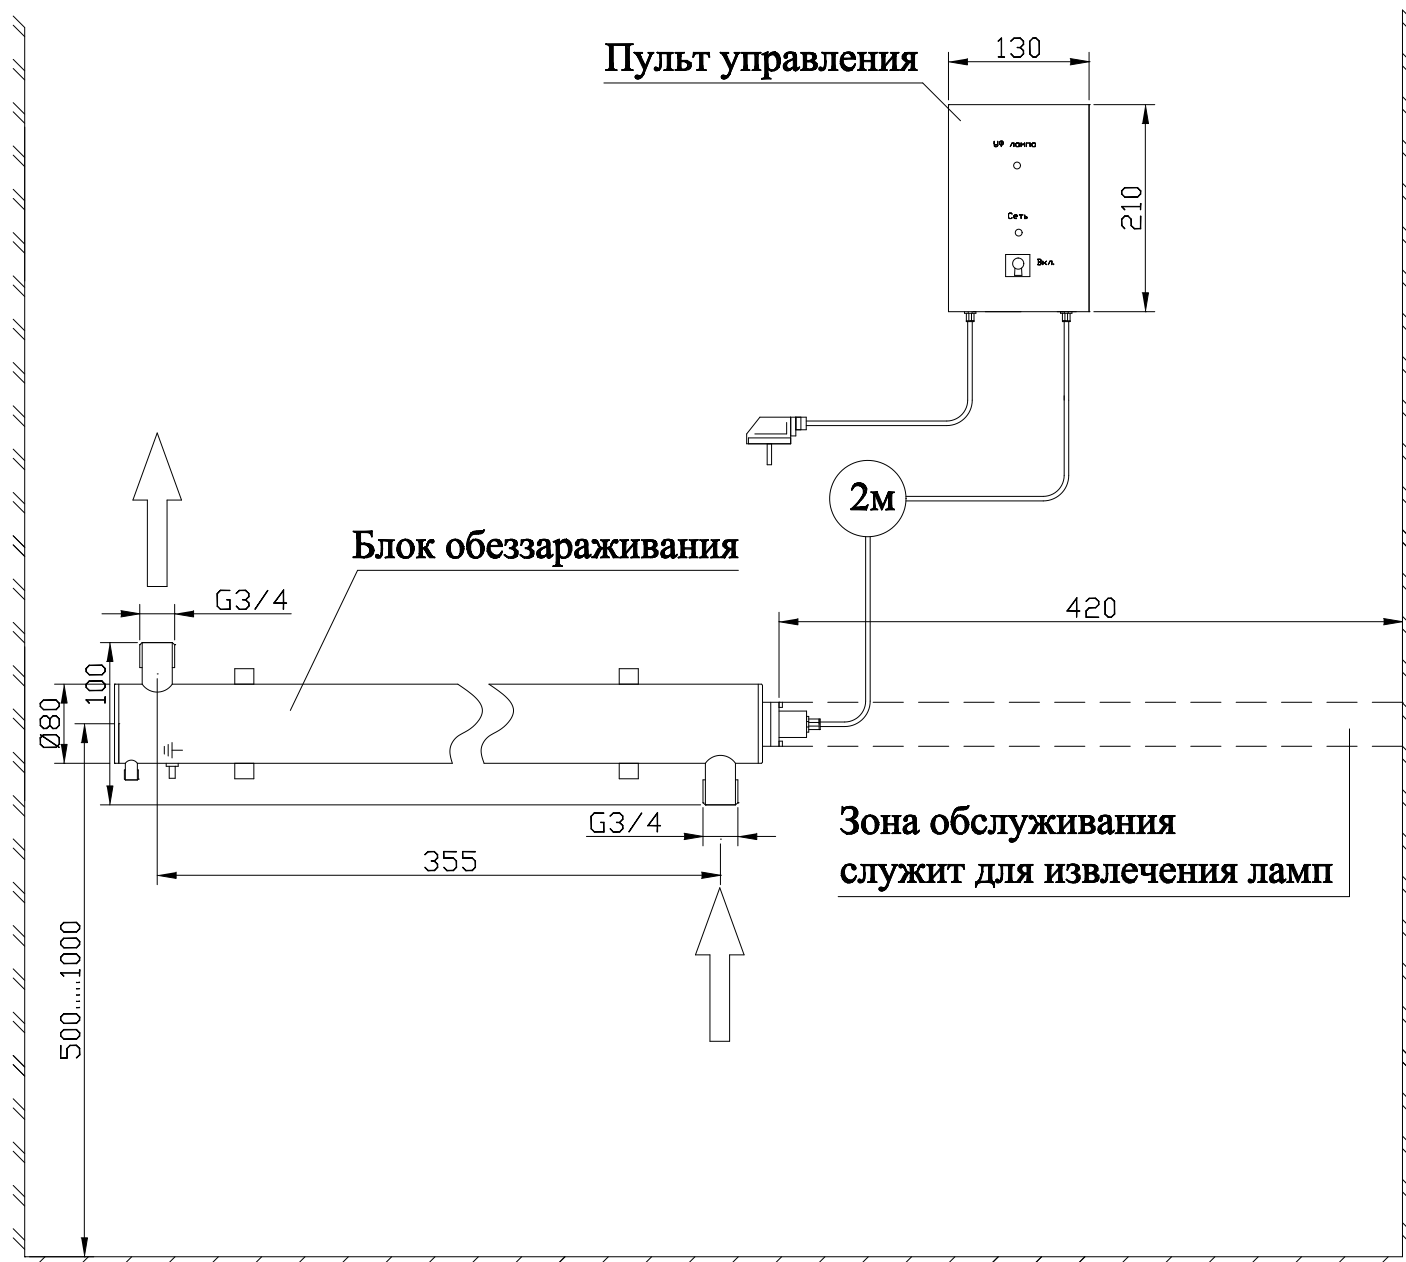

Примечание: монтаж установки к стене производится при помощи двух хомутов Ø80 мм.

