




# МОНТАЖНЫЙ ЧЕРТЕЖ УСТАНОВКИ ОДВ-5-2 ВЕРТИКАЛЬНОЕ РАСПОЛОЖЕНИЕ

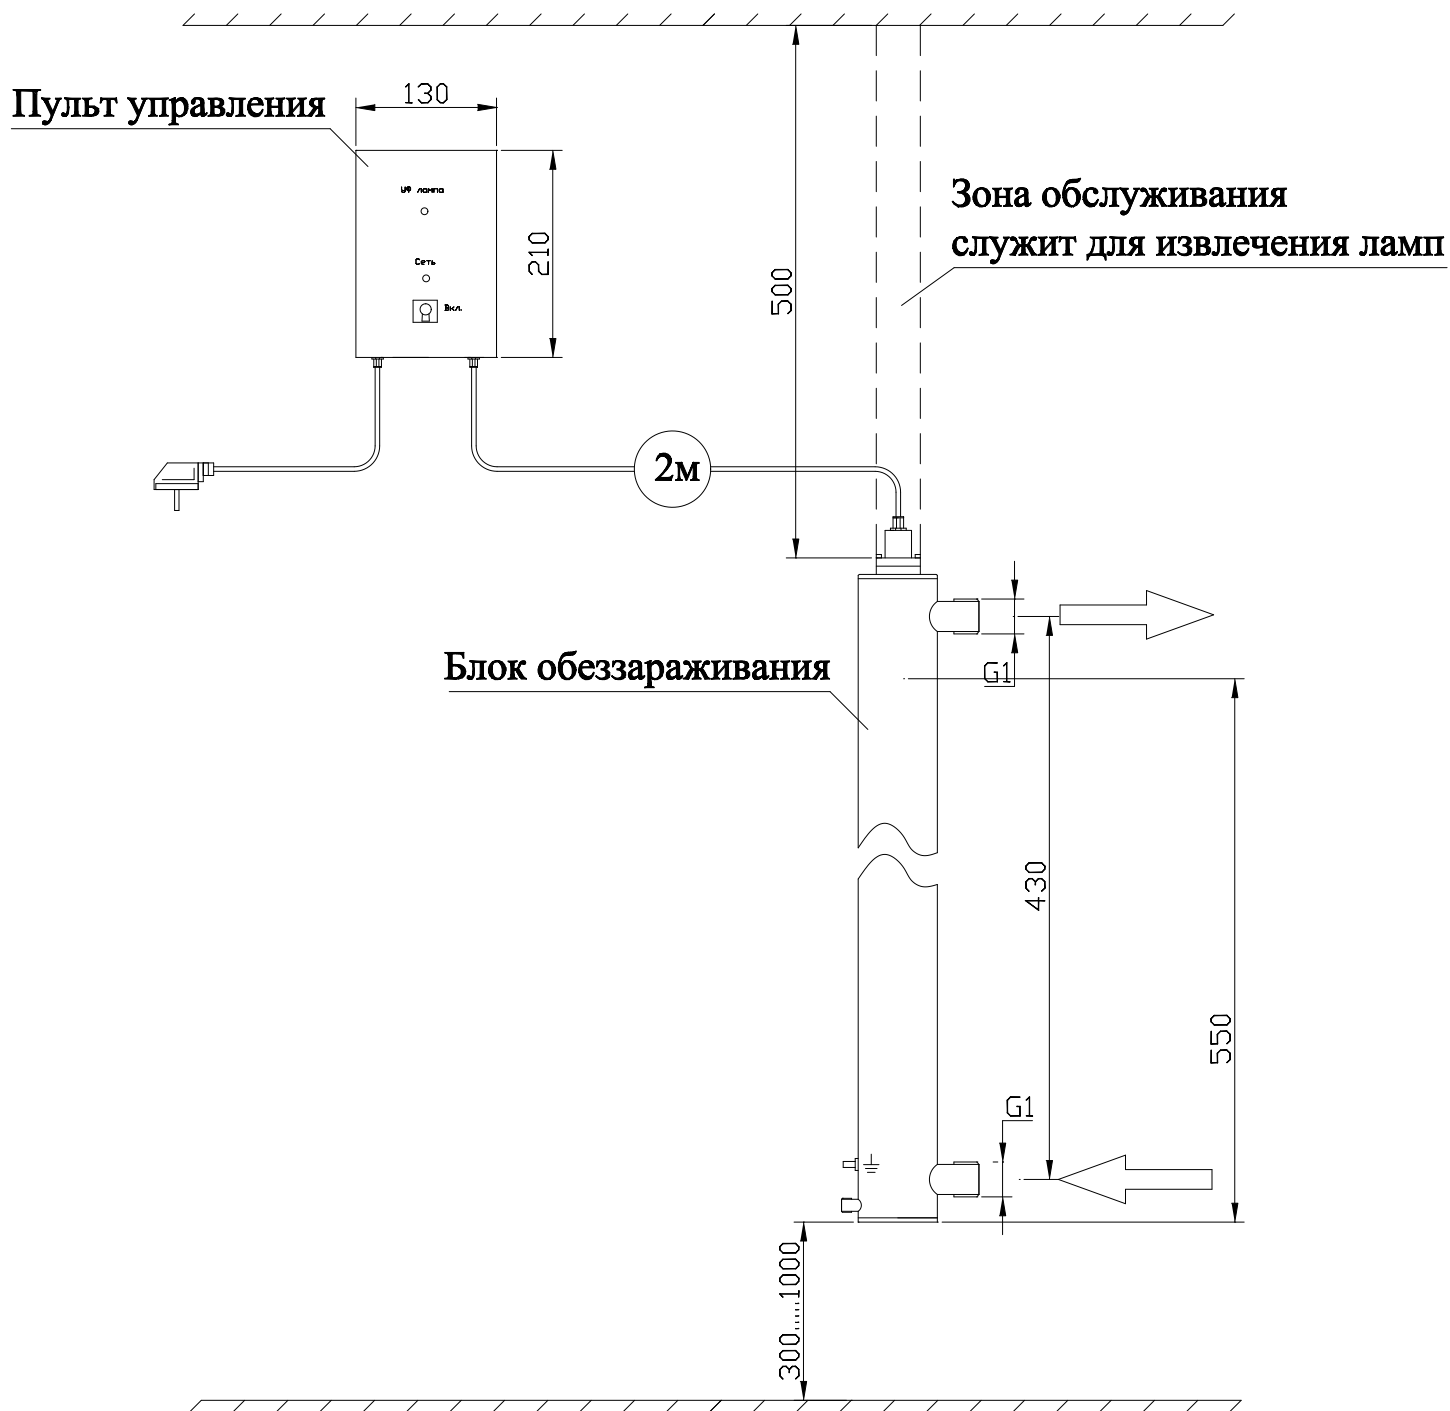

**Примечание: монтаж установки к стене производится при помощи двух хомутов Ø80 мм.**

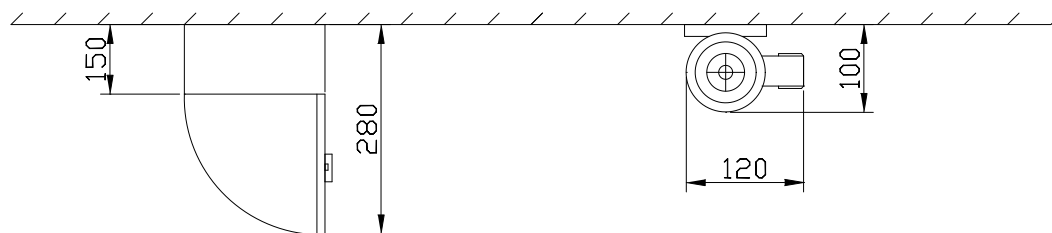

# МОНТАЖНЫЙ ЧЕРТЕЖ УСТАНОВКИ ОДВ-5-2 ГОРИЗОНТАЛЬНОЕ РАСПОЛОЖЕНИЕ

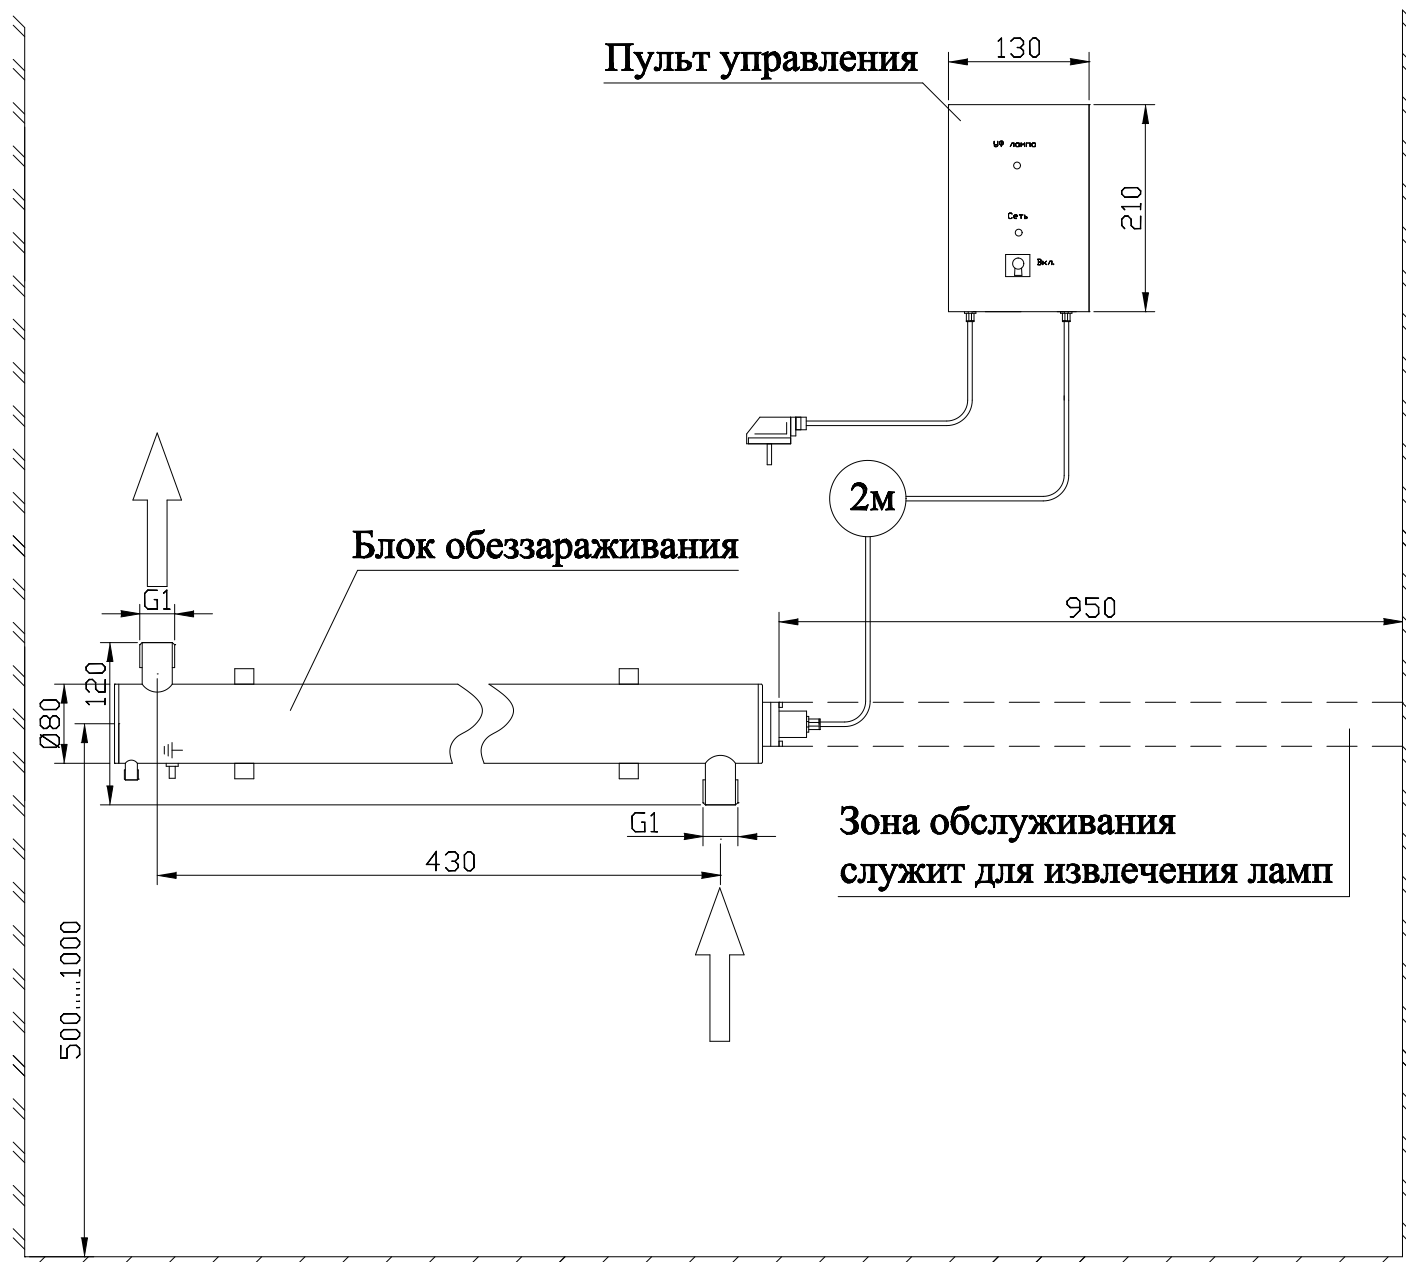

**Примечание: монтаж установки к стене производится при помощи двух хомутов Ø80 мм.**

